


群馬県型管渠型側溝 (B400自由勾配皿型・集水部)


S=1:10

B400-H400~700断面図 (集水部)
B400-H400~700断面図 (集水部) 【排水性用】

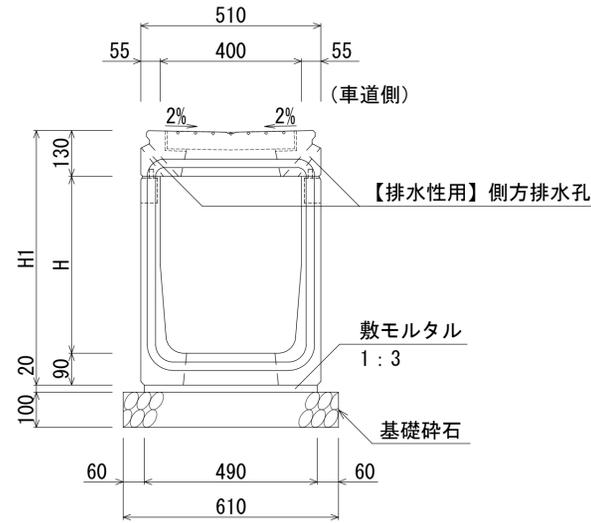

注) 自由勾配型は、底版に開口部を設ける。

B400-H800~1200断面図 (集水部)
B400-H800~1200断面図 (集水部) 【排水性用】

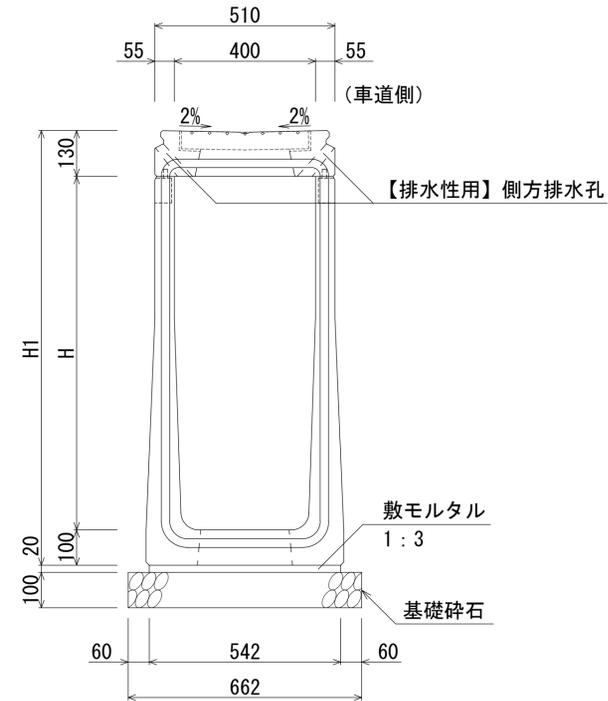

注) 自由勾配型は、底版に開口部を設ける。

寸法表

名称	H	H1	質量 (kg)
自由勾配皿型-40×40 (集水部)	400	620	707
自由勾配皿型-40×50 (集水部)	500	720	761
自由勾配皿型-40×60 (集水部)	600	820	815
自由勾配皿型-40×70 (集水部)	700	920	869

材料表

(10m当り)

種別	規格	単位	数量
管渠型側溝	B400-H400~700 (集水部)	本	5.0
敷モルタル	1:3	m ³	0.098
基礎碎石	RC-40	m ²	6.10

寸法表


名称	H	H1	質量 (kg)
自由勾配皿型-40×80 (集水部)	800	1030	1077
自由勾配皿型-40×90 (集水部)	900	1130	1131
自由勾配皿型-40×100 (集水部)	1000	1230	1185
自由勾配皿型-40×110 (集水部)	1100	1330	1239
自由勾配皿型-40×120 (集水部)	1200	1430	1292

材料表

(10m当り)

種別	規格	単位	数量
管渠型側溝	B400-H800~1200 (集水部)	本	5.0
敷モルタル	1:3	m ³	0.108
基礎碎石	RC-40	m ²	6.62

B400型平面図 (集水部)

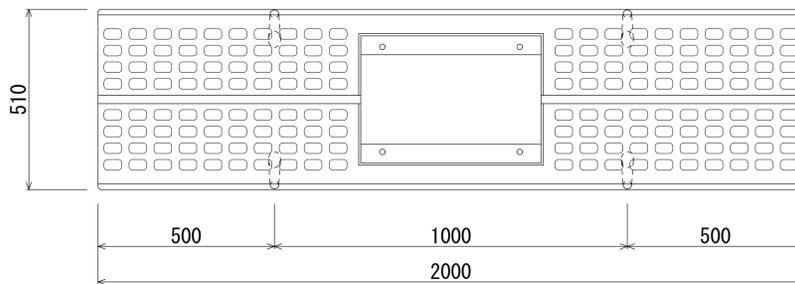

※上部縁塊上面には、すべり抵抗値をあげるため模様を付す。

[留意事項]


- ・主として車道に平行して設置するものとする。
- ・許容通水幅は、路肩端部 (境界ブロックとの交点) から車道側~1mとする。
- ・標準部、集水部、柵部の配置の組み合わせにより必要な排水能力を確保すること。
- ・排水性舗装の場合は、浸透させた路面排水を排水するための側方排水孔を設けること。
- ・製品間の接合は、側溝に相互の一体性を確保し、接続部は十分な止水効果がある止水性材料 (止水ゴムスポンジ) による接合とする。

名称	群馬県型管渠型側溝 (B400自由勾配皿型・集水部)		
縮尺	1:10	日付	2024.7.1
会社名	藤岡コンクリート工業株式会社		

群馬県型管渠型側溝 (B400自由勾配皿型・集水部)

S=1:20


B400-H400 (707kg)

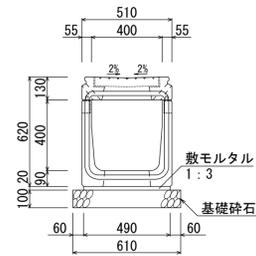

材料表 (10m当り)

名称	規格	単位	数量
管渠型側溝	B400-H400	本	5.0
敷モルタル	1:3	m ³	0.098
基礎砕石	RC-40	m ²	6.10


B400-H500 (761kg)

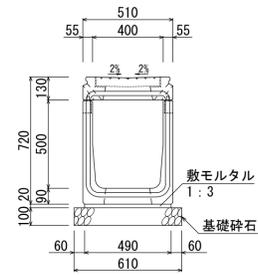

材料表 (10m当り)

名称	規格	単位	数量
管渠型側溝	B400-H500	本	5.0
敷モルタル	1:3	m ³	0.098
基礎砕石	RC-40	m ²	6.10


B400-H600 (815kg)

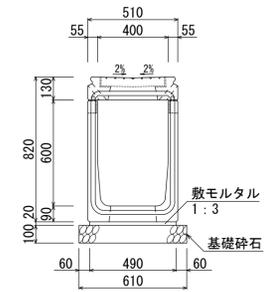

材料表 (10m当り)

名称	規格	単位	数量
管渠型側溝	B400-H600	本	5.0
敷モルタル	1:3	m ³	0.098
基礎砕石	RC-40	m ²	6.10


B400-H700 (869kg)

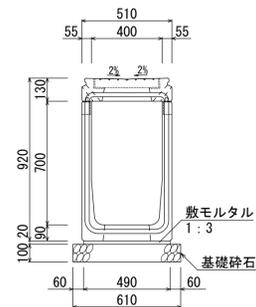

材料表 (10m当り)

名称	規格	単位	数量
管渠型側溝	B400-H700	本	5.0
敷モルタル	1:3	m ³	0.098
基礎砕石	RC-40	m ²	6.10


B400-H800 (1077kg)

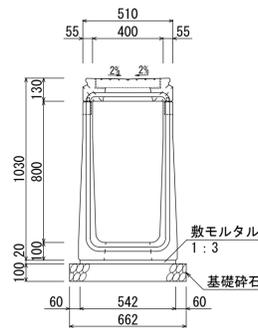

材料表 (10m当り)

名称	規格	単位	数量
管渠型側溝	B400-H800	本	5.0
敷モルタル	1:3	m ³	0.108
基礎砕石	RC-40	m ²	6.62


B400-H900 (1131kg)

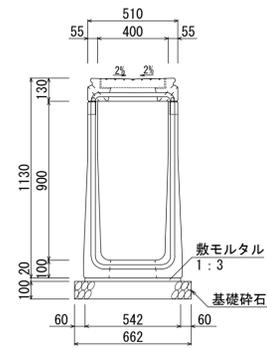

材料表 (10m当り)

名称	規格	単位	数量
管渠型側溝	B400-H900	本	5.0
敷モルタル	1:3	m ³	0.108
基礎砕石	RC-40	m ²	6.62


B400-H1000 (1185kg)

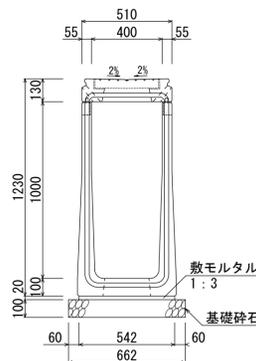

材料表 (10m当り)

名称	規格	単位	数量
管渠型側溝	B400-H1000	本	5.0
敷モルタル	1:3	m ³	0.108
基礎砕石	RC-40	m ²	6.62


B400-H1100 (1239kg)

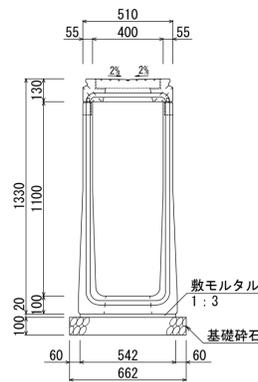

材料表 (10m当り)

名称	規格	単位	数量
管渠型側溝	B400-H1100	本	5.0
敷モルタル	1:3	m ³	0.108
基礎砕石	RC-40	m ²	6.62

B400-H1200 (1292kg)

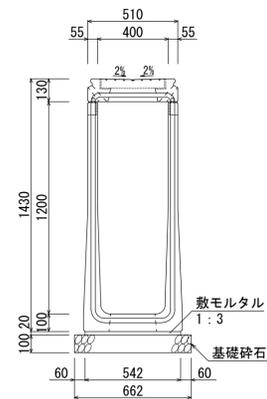

材料表 (10m当り)

名称	規格	単位	数量
管渠型側溝	B400-H1200	本	5.0
敷モルタル	1:3	m ³	0.108
基礎砕石	RC-40	m ²	6.62

名称	群馬県型管渠型側溝 (B400自由勾配皿型・集水部)		
縮尺	1:20	日付	2024.7.1
会社名	藤岡コンクリート工業株式会社		