


L型側溝 C-15(両面)


S=1:30

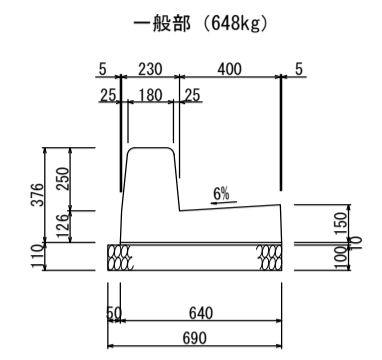


材料表 (10m当り)

種別	規格	単位	数量
ブロック	C15	個	5.0
敷モルタル	1:3	m ³	0.054
基礎碎石	RC-40	m ²	6.9

<緑塊用グレーチング>

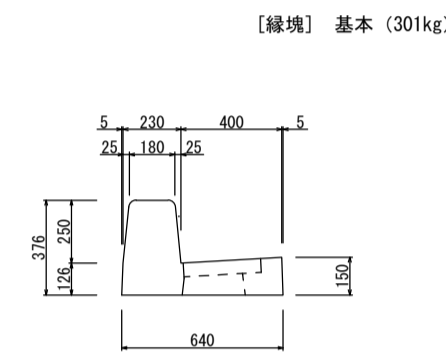


(並目)

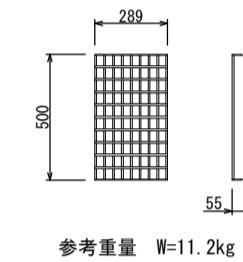


参考重量 W=11.2kg

(網目)

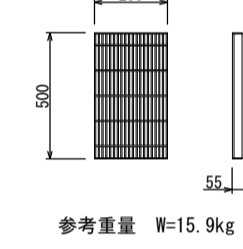


参考重量 W=15.9kg


水抜き部 (629kg)

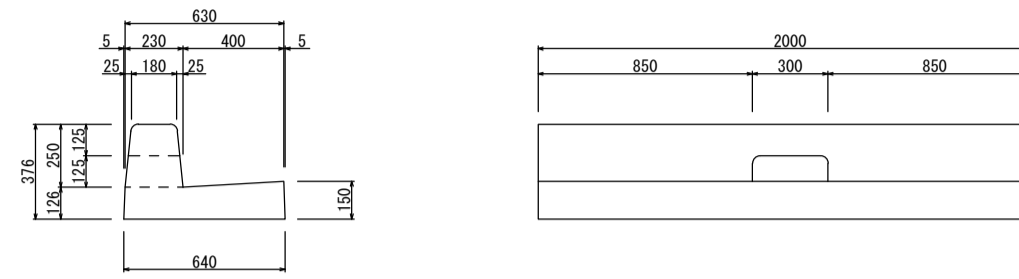


切下り部 (612kg)

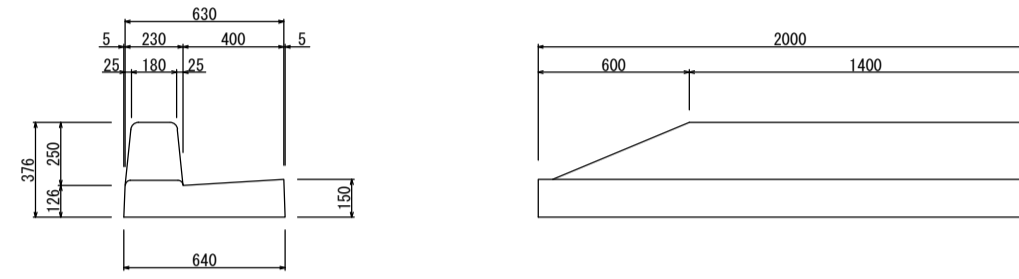


切下り部 (反射板付) (612kg)

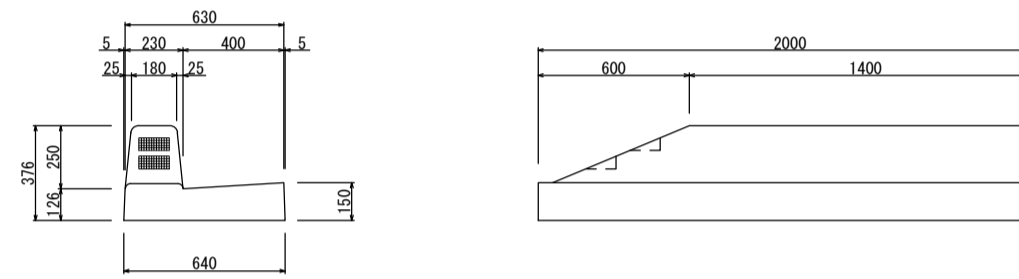


乗入れ部 (450kg)

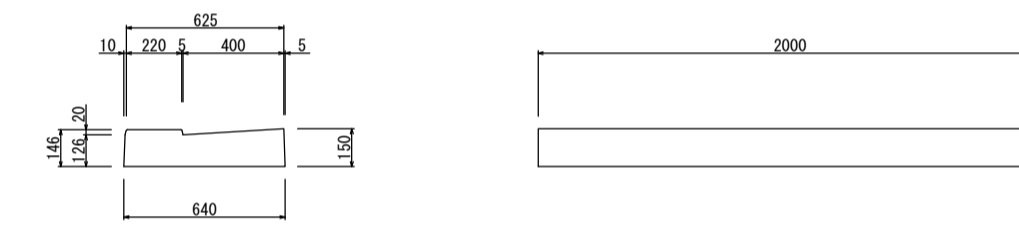

【緑塊】 切下り部 (589kg)

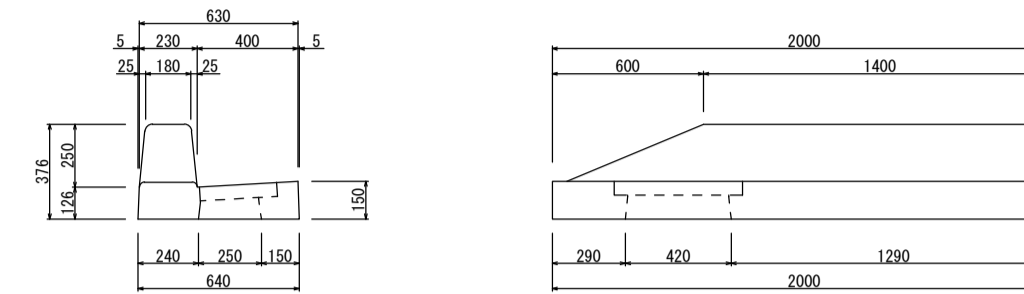


【緑塊】 乗入れ部 (589kg)

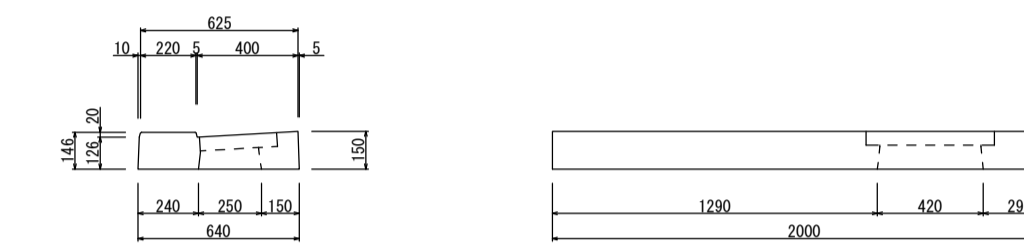


<底板張出型>

<街渠柵>





H350 (247kg)

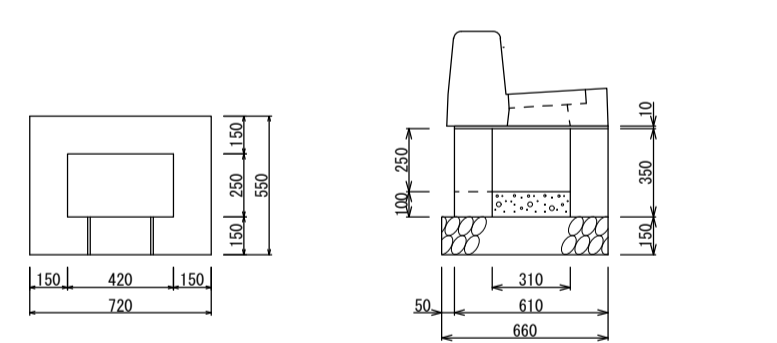

H450 (317kg)

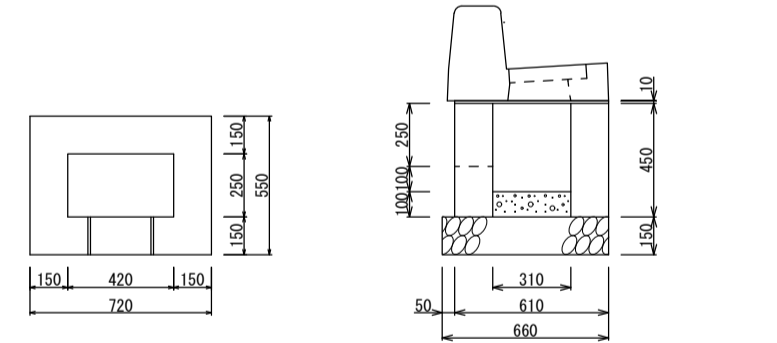

H550 (388kg)

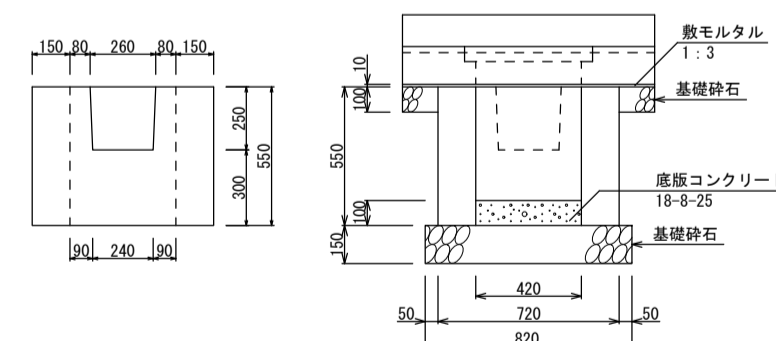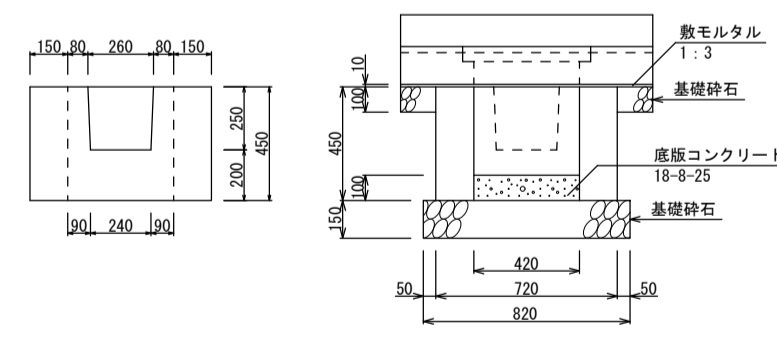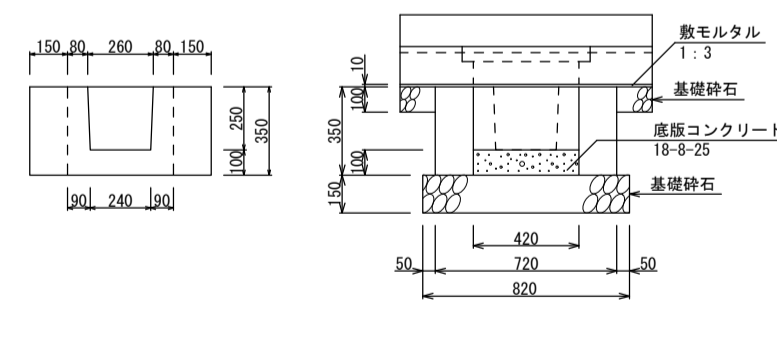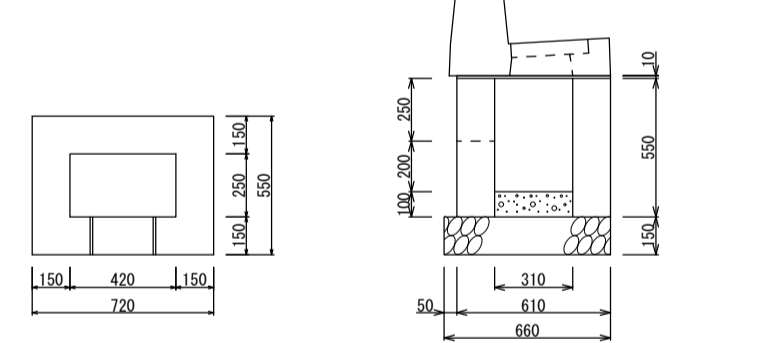

材料表 (10箇所当り)

種別	規格	単位	数量
緑塊	B640-L1000	個	10.0
緑塊用グレーチング		枚	10.0
敷モルタル	1:3	m ³	0.050
基礎碎石	RC-40	m ²	1.79
街渠柵	H350	個	10.0
底板コンクリート	18-8-25	m ³	0.105
基礎碎石	街渠柵 RC-40	m ³	4.92


材料表 (10箇所当り)

種別	規格	単位	数量
緑塊	B640-L1000	個	10.0
緑塊用グレーチング		枚	10.0
敷モルタル	1:3	m ³	0.050
基礎碎石	RC-40	m ²	1.79
街渠柵	H450	個	10.0
底板コンクリート	18-8-25	m ³	0.105
基礎碎石	街渠柵 RC-40	m ³	4.92


材料表 (10箇所当り)

種別	規格	単位	数量
緑塊	B640-L1000	個	10.0
緑塊用グレーチング		枚	10.0
敷モルタル	1:3	m ³	0.050
基礎碎石	RC-40	m ²	1.79
街渠柵	H550	個	10.0
底板コンクリート	18-8-25	m ³	0.105
基礎碎石	街渠柵 RC-40	m ³	4.92


一般部 (710kg)

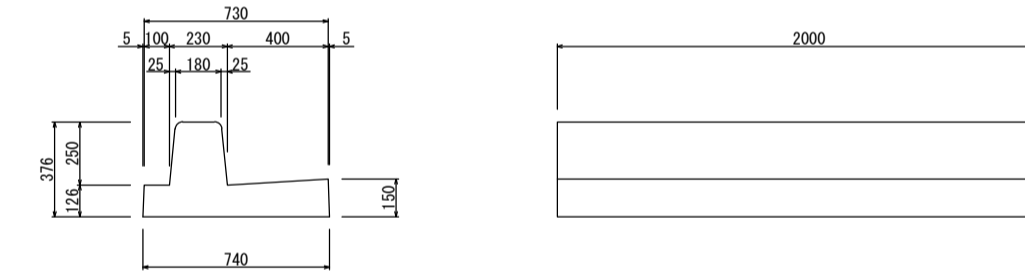


水抜き部 (691kg)

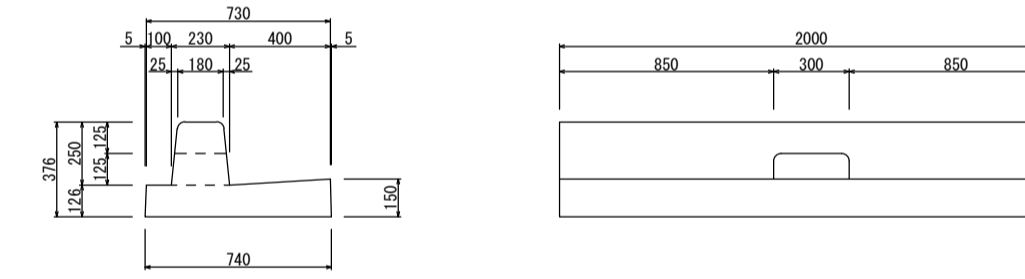


切下り部 (674kg)

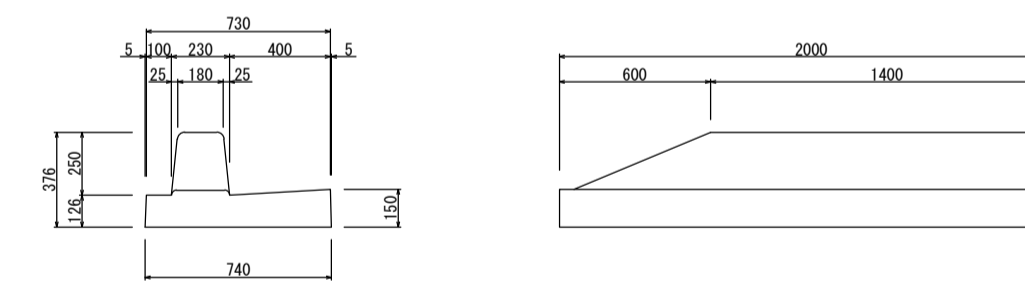


【緑塊】 (333kg)

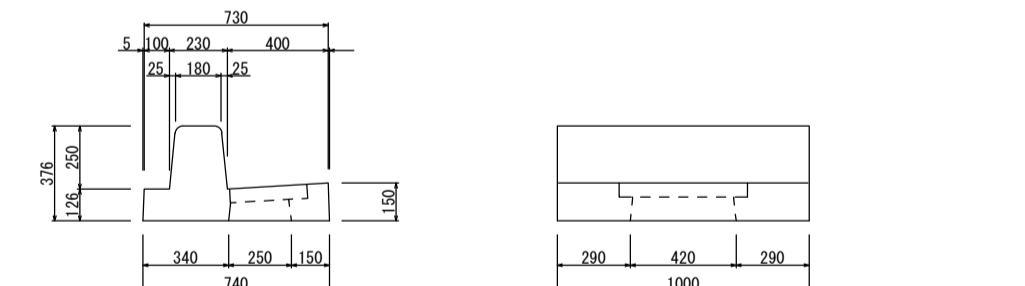

切下り部 (反射板付) (671kg)

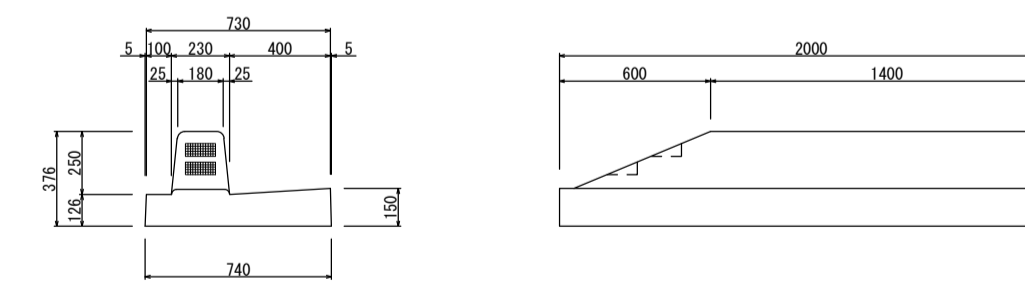

乗入れ部 (512kg)

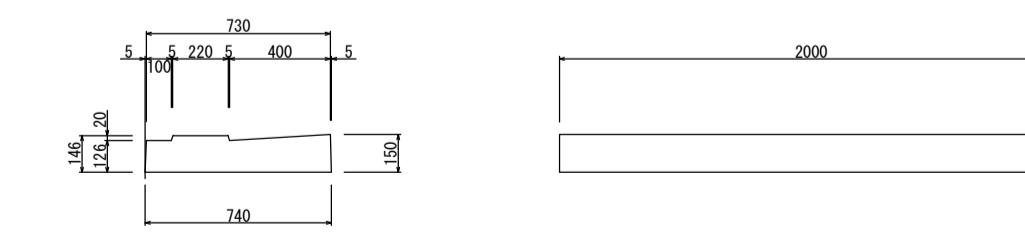

名称	L型側溝 C-15 (両面)		
縮尺	1:30	日付	2024.9.1
会社名	藤岡コンクリート工業株式会社		