



ライン導水ブロック

S=1:10


標準A 両面集水 φ150 (171kg)

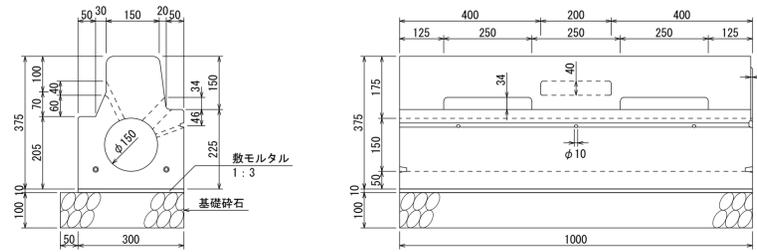


標準B 両面集水 φ150 (204kg)

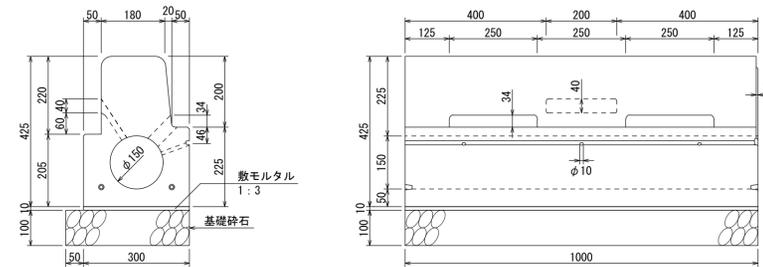

標準A 両面集水 200相当 (202kg)

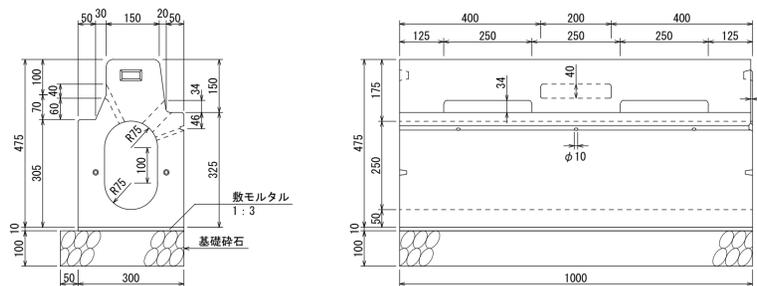

標準B 両面集水 200相当 (235kg)

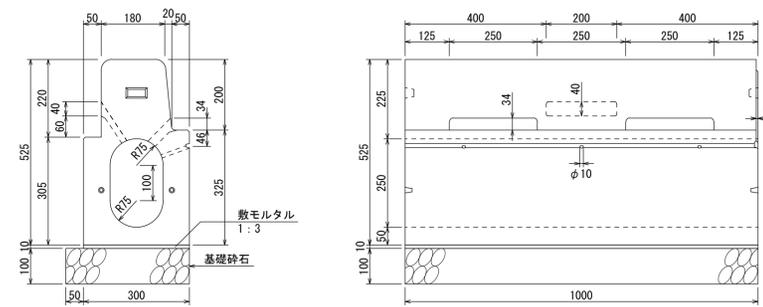

材料表 (10m当り)

種別	規格	単位	数量
ライン導水ブロック	A種	本	10.0
敷モルタル	1:3	m ³	0.03
基礎砕石	RC-40	m ²	3.5

材料表 (10m当り)

種別	規格	単位	数量
ライン導水ブロック	B種	本	10.0
敷モルタル	1:3	m ³	0.03
基礎砕石	RC-40	m ²	3.5

名称	ライン導水ブロック		
縮尺	1:10	日付	2024.8.1
会社名	藤岡コンクリート工業株式会社		