



中央分離帯ブロック(草防止仕様)

S-1:10


標準型 (445kg)

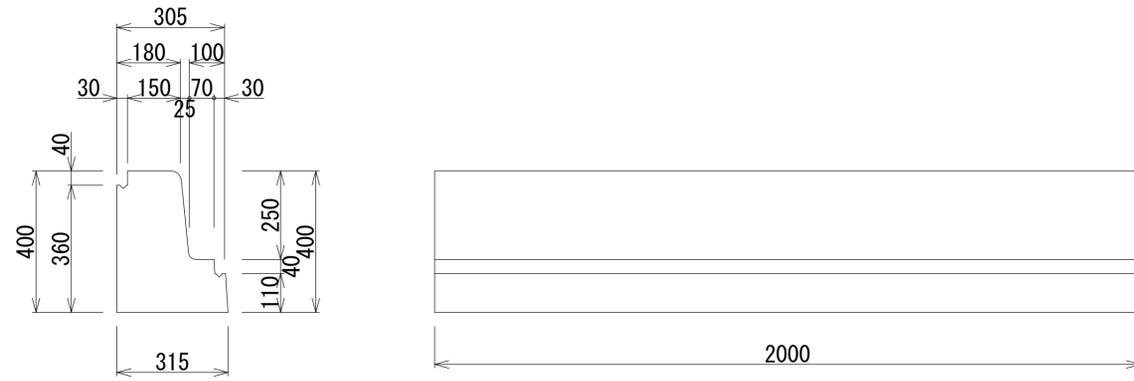

端部 (226kg)

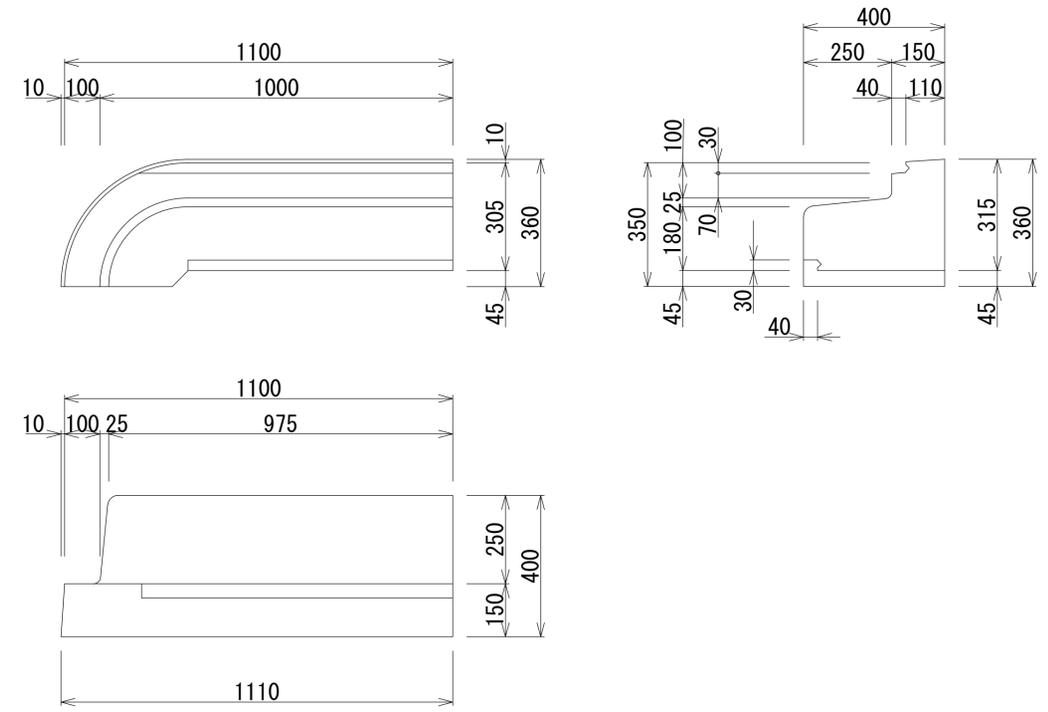

一体型 (826kg)

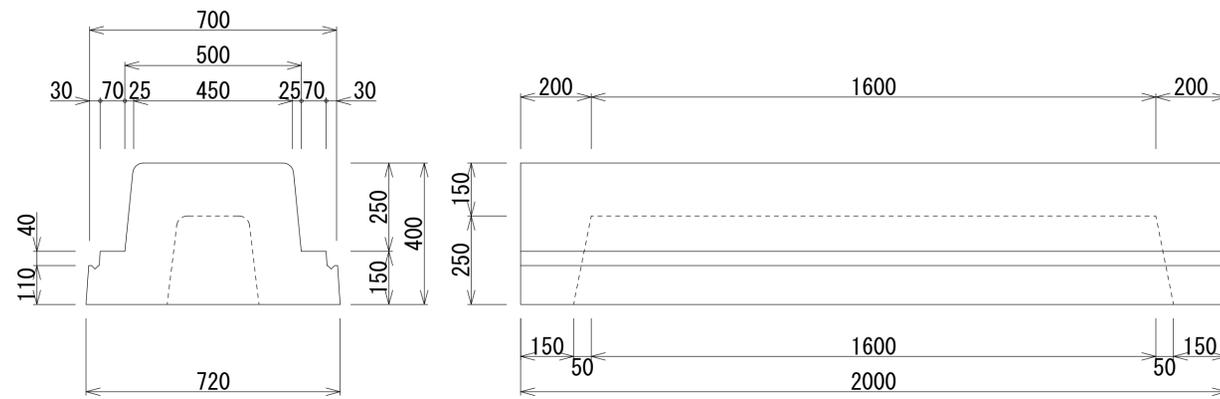

名称	中央分離帯ブロック(草防止仕様)		
縮尺	1:10	日付	2024.7.1
会社名	藤岡コンクリート工業株式会社		