
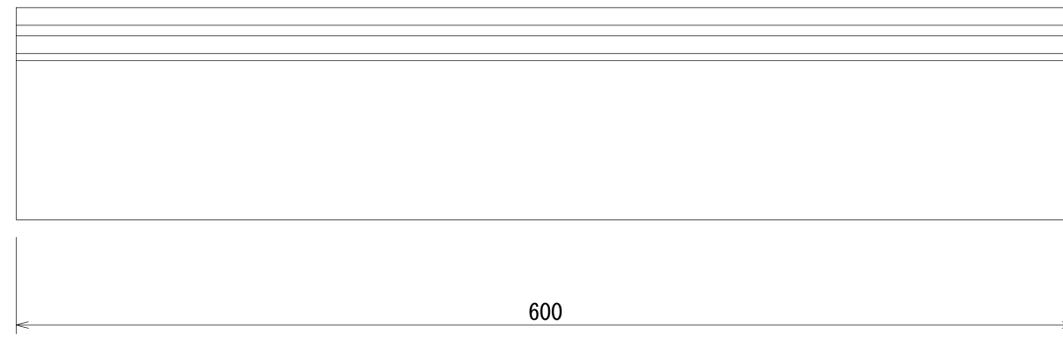


地先A(面取り・草防止仕様)  
S=1:2

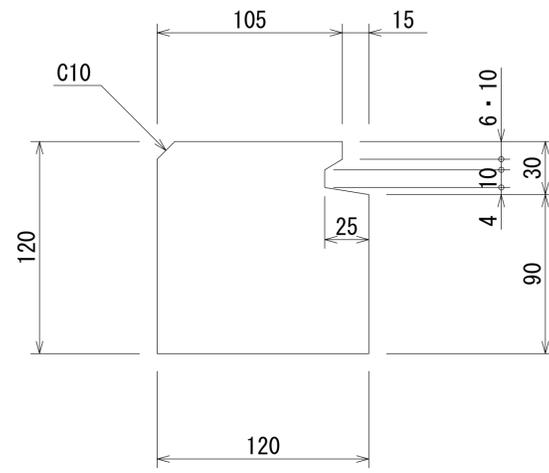

名称	地先A(面取り・草防止仕様)		
縮尺	1:2	日付	2024.8.1
会社名	藤岡コンクリート工業株式会社		