
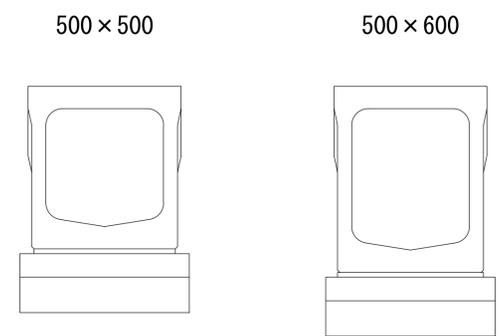
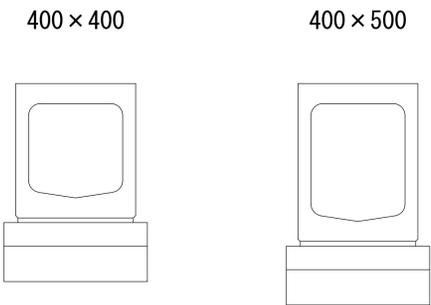
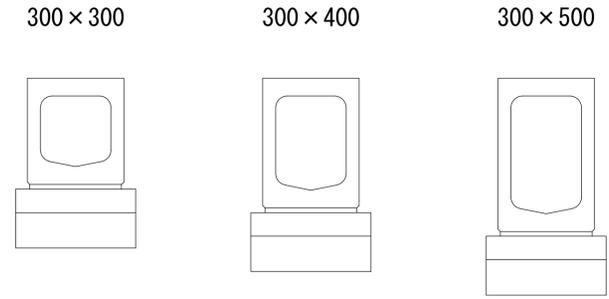


群馬県型管渠型側溝 横断暗渠部 基礎寸法及び材料表

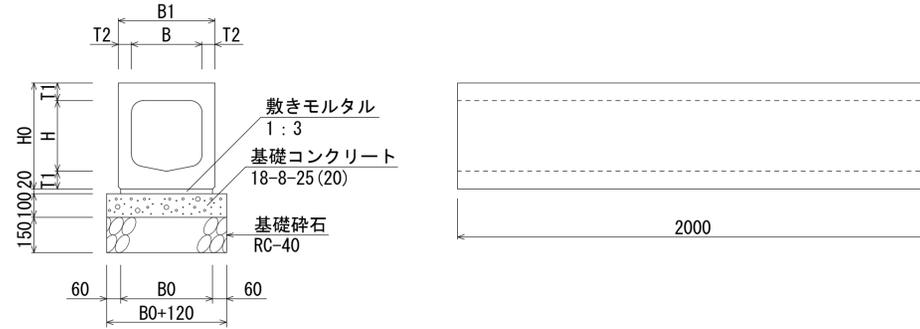


寸法及び単位当り材料表

呼び名 (B×H)	参考重量 (kg)	寸法表(単位: mm)					材 料 表 (10m当り)					
		B0	B1	H0	T1	T2	製品本数 (本)	敷きモルタル (m ³)	基礎コンクリート (m ³)	基礎型枠 (m ²)	基礎砕石 (m ³)	標準土被り (m)
300×300	503	390	410	450	75	55	5.0	0.078	0.510	2.0	5.10	0.05
300×400	558	390	410	550	75	55		0.078	0.510		5.10	0.05
300×500	613	390	410	650	75	55		0.078	0.510		5.10	0.05
400×400	692	490	510	570	85	55		0.098	0.610		6.10	0.05
400×500	747	490	510	670	85	55		0.098	0.610		6.10	0.05
500×500	979	600	650	690	95	75		0.120	0.720		7.20	0.05
500×600	1039	600	650	790	95	75	0.120	0.720	7.20	0.05		


- 【 留 意 事 項 】
- 標準部、集水部、樹部の配置の組み合わせにより必要な排水能力を確保すること。
 - 製品間の接合は、側溝に相互の一体性を確保し、接続部は十分な止水効果がある止水性材料（止水ゴムスポンジ）による接合とする。

群馬県型管渠型側溝 横断暗渠部 断面図及び材料表

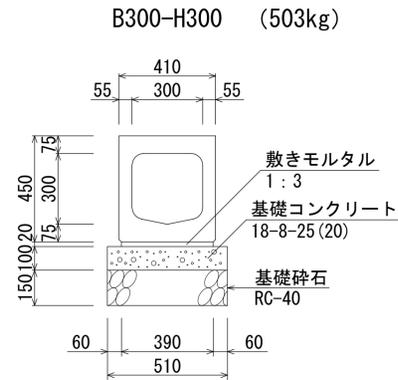


材料表 (10m当り)

種別	規格	単位	数量
管渠型側溝	B300-H300 (横断暗渠部)	本	5.0
敷きモルタル	1:3	m ³	0.078
基礎コンクリート	18-8-25 (20)	m ³	0.510
基礎型砕		m ²	2.0
基礎砕石	RC-40	m ²	5.10

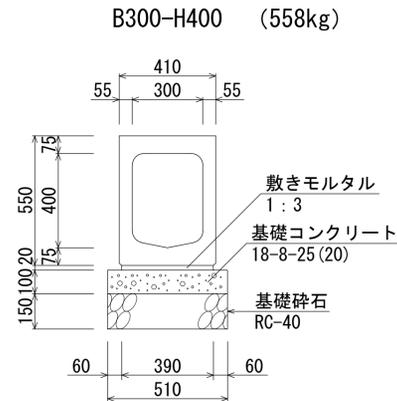

材料表 (10m当り)


種別	規格	単位	数量
管渠型側溝	B300-H400 (横断暗渠部)	本	5.0
敷きモルタル	1:3	m ³	0.078
基礎コンクリート	18-8-25 (20)	m ³	0.510
基礎型砕		m ²	2.0
基礎砕石	RC-40	m ²	5.10

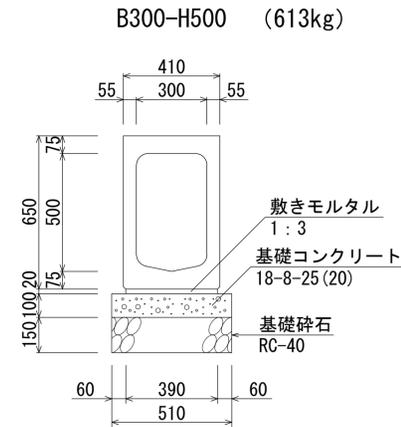

材料表 (10m当り)


種別	規格	単位	数量
管渠型側溝	B300-H500 (横断暗渠部)	本	5.0
敷きモルタル	1:3	m ³	0.078
基礎コンクリート	18-8-25 (20)	m ³	0.510
基礎型砕		m ²	2.0
基礎砕石	RC-40	m ²	5.10

[留 意 事 項]
 ・標準部、集水部、柵部の配置の組み合わせにより必要な排水能力を確保すること。
 ・製品間の接合は、側溝に相互の一体性を確保し、接続部は十分な止水効果がある止水性材料（止水ゴムスポンジ）による接合とする。

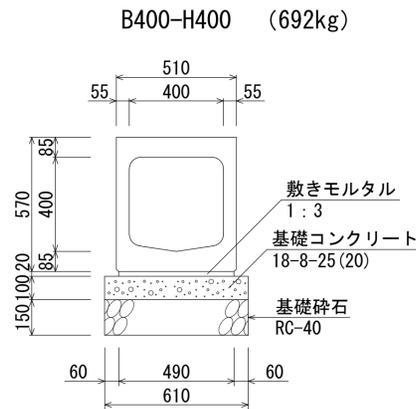


材料表 (10m当り)

種別	規格	単位	数量
管渠型側溝	B400-H400 (横断暗渠部)	本	5.0
敷きモルタル	1:3	m ³	0.098
基礎コンクリート	18-8-25 (20)	m ³	0.610
基礎型砕		m ²	2.0
基礎砕石	RC-40	m ²	6.10

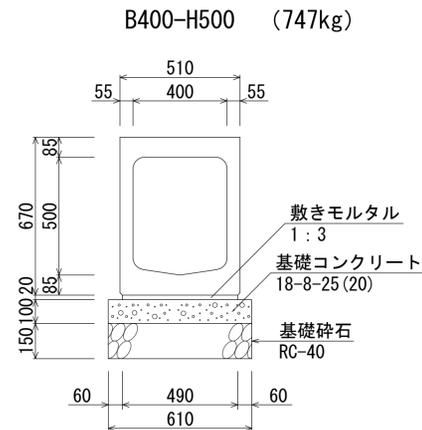


材料表 (10m当り)

種別	規格	単位	数量
管渠型側溝	B400-H500 (横断暗渠部)	本	5.0
敷きモルタル	1:3	m ³	0.098
基礎コンクリート	18-8-25 (20)	m ³	0.610
基礎型砕		m ²	2.0
基礎砕石	RC-40	m ²	6.10

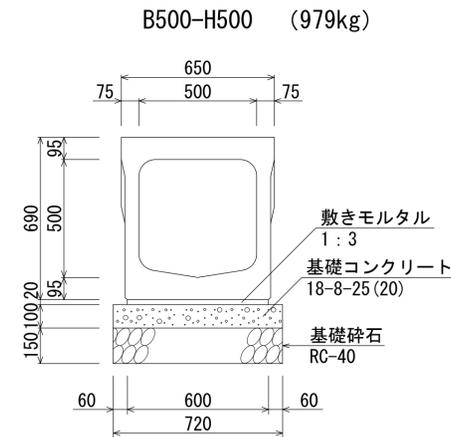

材料表 (10m当り)

種別	規格	単位	数量
管渠型側溝	B500-H500 (横断暗渠部)	本	5.0
敷きモルタル	1:3	m ³	0.120
基礎コンクリート	18-8-25 (20)	m ³	0.720
基礎型砕		m ²	2.0
基礎砕石	RC-40	m ²	7.20

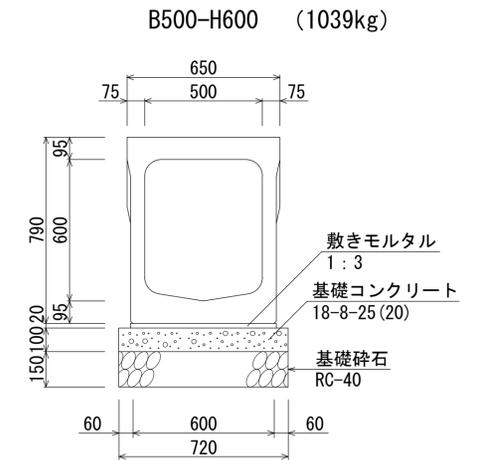

材料表 (10m当り)

種別	規格	単位	数量
管渠型側溝	B500-H600 (横断暗渠部)	本	5.0
敷きモルタル	1:3	m ³	0.120
基礎コンクリート	18-8-25 (20)	m ³	0.720
基礎型砕		m ²	2.0
基礎砕石	RC-40	m ²	7.20

名称	群馬県型管渠型側溝 横断暗渠部		
縮尺	1:15	日付	2024.10.1
会社名	藤岡コンクリート工業株式会社		