
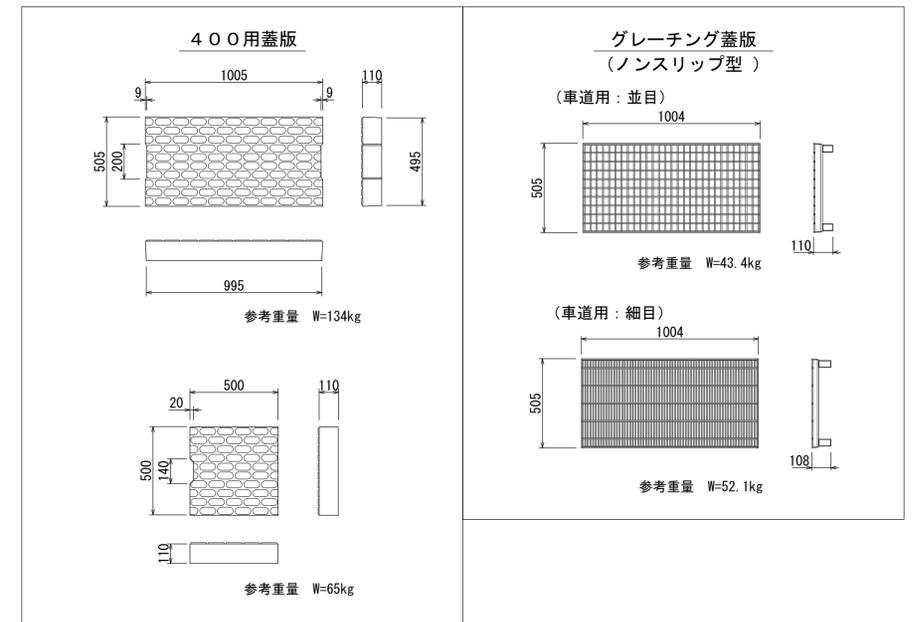



自由勾配側溝（土留用）FSD400 基礎寸法及び材料表
（バリアフリー対応型）

寸法及び単位当たり材料表

呼び名 (B×H)	参考重量 (kg)	寸法表(単位: mm)					材料表 (10m当り)					
		H1	b	e	B1	B2	B3	製品本数 (本)	調整コンクリート (m ³)	基礎コンクリート (m ³)	基礎型枠 (m ²)	基礎砕石 (m ³)
400×400	644	560										
400×500	708	660	300	60	930	1030	1130	5.0	0.200	1.030	2.0	11.30
400×600	772	760										
400×700	905	860	350	70	980	1080	1180					
400×800	977	960										
400×900	1195	1060	450		1080	1180	1280					
400×1000	1280	1160		85								
400×1100	1400	1260	550		1180	1280	1380					
400×1200	1486	1360										

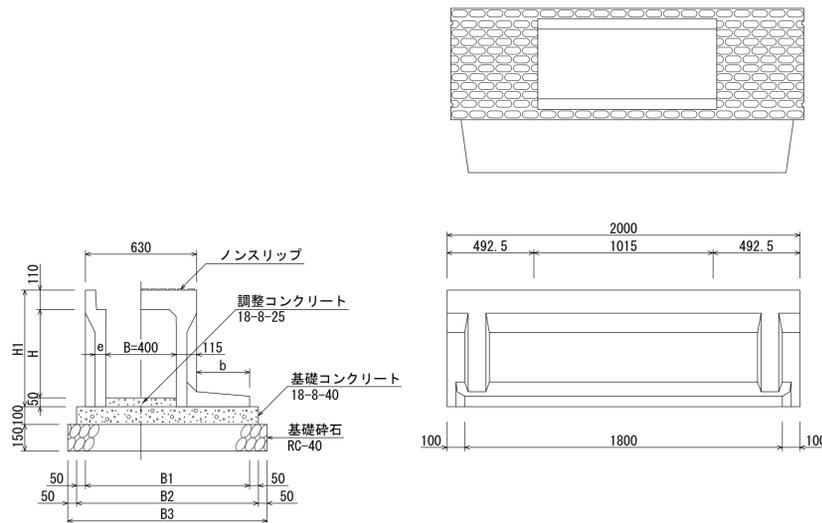


自由勾配側溝（土留用）FSD400 断面図
（バリアフリー対応型）

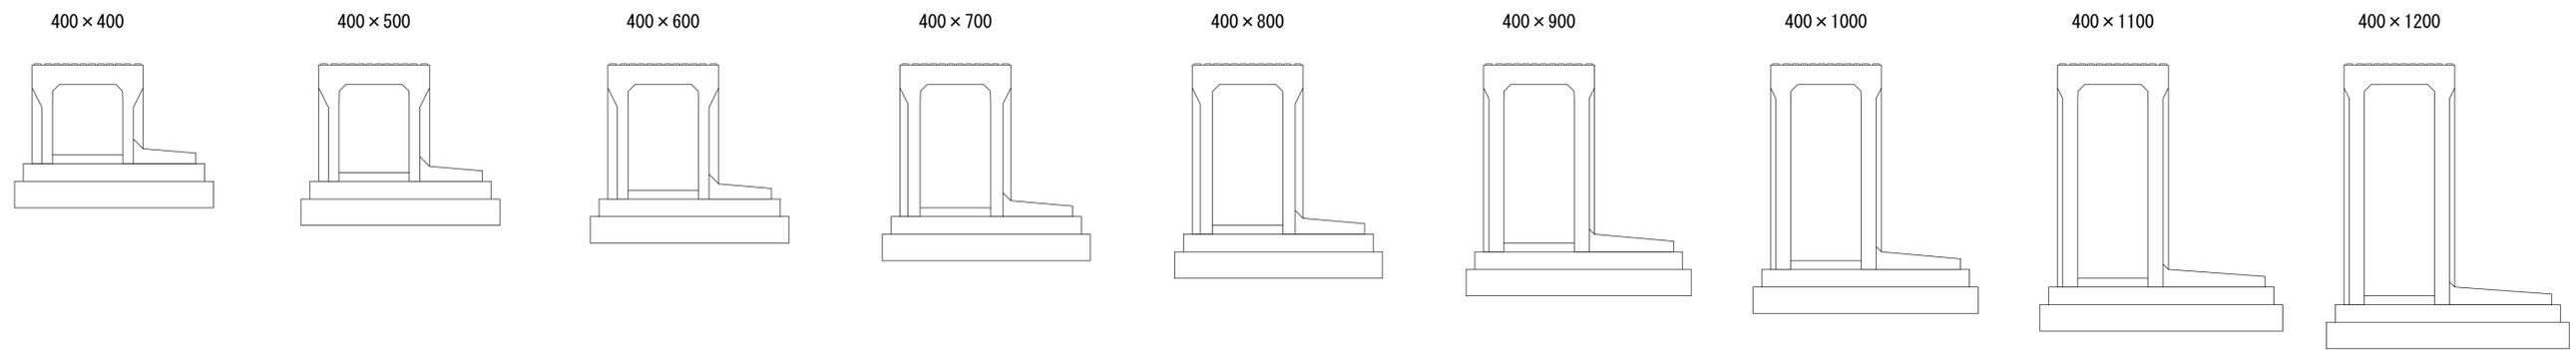

名称	自由勾配側溝（土留用）FSD400		
縮尺	1:20	日付	2022.7.1
会社名	藤岡コンクリート工業株式会社		

自由勾配側溝（土留用）FSD400 断面図及び材料表
（バリアフリー対応型）


B400-H400 (644kg)

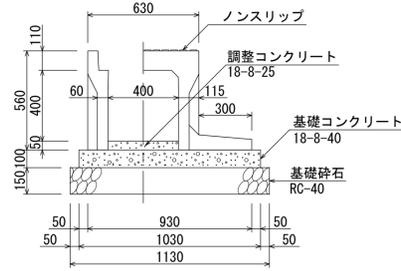

材料表 (10m当たり)

種別	規格	単位	数量
自由勾配側溝	B400-H400	本	5.0
調整コンクリート	18-8-25	m ³	0.200
基礎コンクリート	18-8-40	m ³	1.030
基礎型砕		m ²	2.0
基礎砕石	RC-40	m ²	11.30


B400-H500 (708kg)

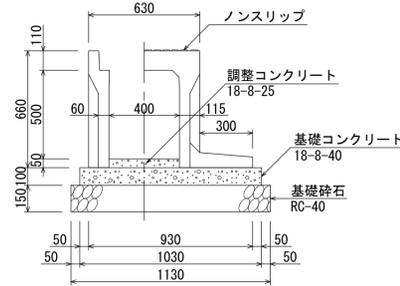

材料表 (10m当たり)

種別	規格	単位	数量
自由勾配側溝	B400-H500	本	5.0
調整コンクリート	18-8-25	m ³	0.200
基礎コンクリート	18-8-40	m ³	1.030
基礎型砕		m ²	2.0
基礎砕石	RC-40	m ²	11.30


B400-H600 (772kg)

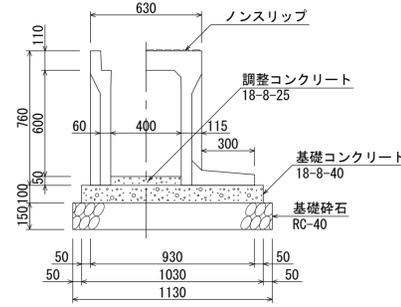

材料表 (10m当たり)

種別	規格	単位	数量
自由勾配側溝	B400-H600	本	5.0
調整コンクリート	18-8-25	m ³	0.200
基礎コンクリート	18-8-40	m ³	1.030
基礎型砕		m ²	2.0
基礎砕石	RC-40	m ²	11.30


B400-H700 (905kg)

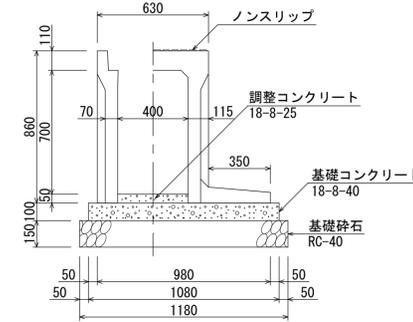

材料表 (10m当たり)

種別	規格	単位	数量
自由勾配側溝	B400-H700	本	5.0
調整コンクリート	18-8-25	m ³	0.200
基礎コンクリート	18-8-40	m ³	1.080
基礎型砕		m ²	2.0
基礎砕石	RC-40	m ²	11.80


B400-H800 (977kg)

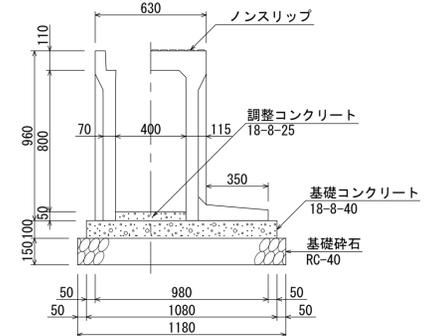

材料表 (10m当たり)

種別	規格	単位	数量
自由勾配側溝	B400-H800	本	5.0
調整コンクリート	18-8-25	m ³	0.200
基礎コンクリート	18-8-40	m ³	1.080
基礎型砕		m ²	2.0
基礎砕石	RC-40	m ²	11.80


B400-H900 (1195kg)

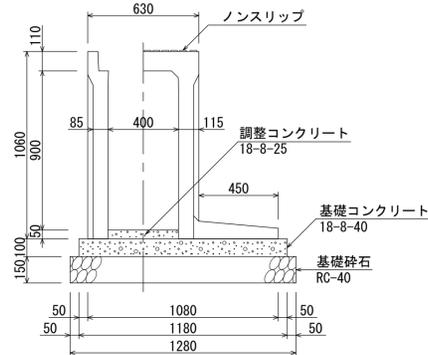

材料表 (10m当たり)

種別	規格	単位	数量
自由勾配側溝	B400-H900	本	5.0
調整コンクリート	18-8-25	m ³	0.200
基礎コンクリート	18-8-40	m ³	1.180
基礎型砕		m ²	2.0
基礎砕石	RC-40	m ²	12.80


B400-H1000 (1280kg)

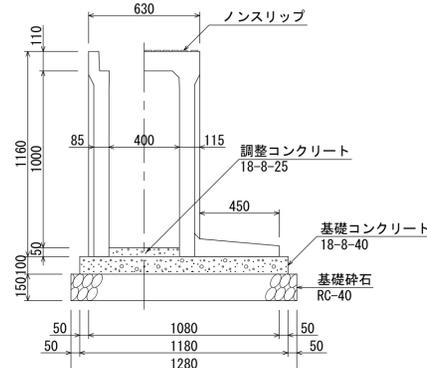

材料表 (10m当たり)

種別	規格	単位	数量
自由勾配側溝	B400-H1000	本	5.0
調整コンクリート	18-8-25	m ³	0.200
基礎コンクリート	18-8-40	m ³	1.180
基礎型砕		m ²	2.0
基礎砕石	RC-40	m ²	12.80


B400-H1100 (1400kg)

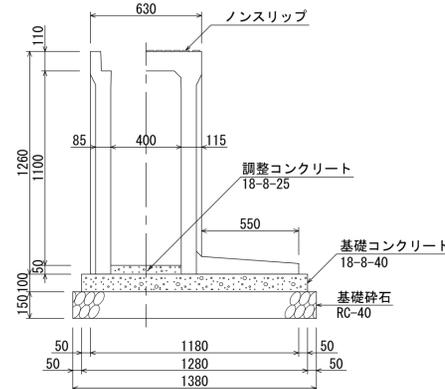

材料表 (10m当たり)

種別	規格	単位	数量
自由勾配側溝	B400-H1100	本	5.0
調整コンクリート	18-8-25	m ³	0.200
基礎コンクリート	18-8-40	m ³	1.280
基礎型砕		m ²	2.0
基礎砕石	RC-40	m ²	13.80

B400-H1200 (1486kg)

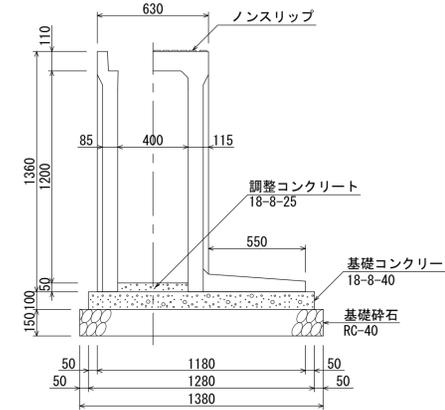

材料表 (10m当たり)

種別	規格	単位	数量
自由勾配側溝	B400-H1200	本	5.0
調整コンクリート	18-8-25	m ³	0.200
基礎コンクリート	18-8-40	m ³	1.280
基礎型砕		m ²	2.0
基礎砕石	RC-40	m ²	13.80

名称	自由勾配側溝（土留用）FSD400		
縮尺	1:20	日付	2022.7.1
会社名	藤岡コンクリート工業株式会社		