



歩車道境界ブロックC  
(中央分離帯用管渠型側溝用・草防止仕様)

S=1:10

一般部 (135kg)

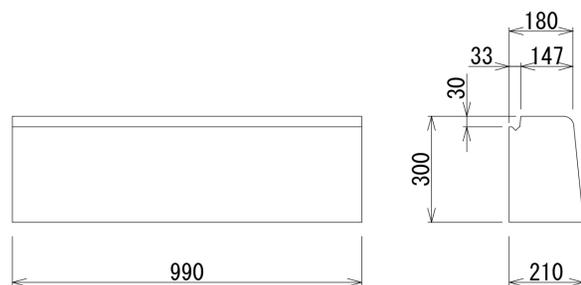

水抜き部 (112kg)

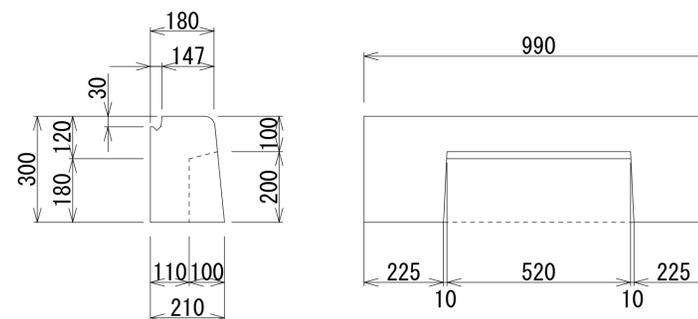

名称	歩車道境界ブロックC (中央分離帯用管渠型側溝用・草防止仕様)		
縮尺	1:10	日付	2024.8.1
会社名	藤岡コンクリート工業株式会社		