


# ノックアウト式集水枳 (壁厚150)


S=1:15

※決められたサイズで在庫しているため、短納期可能となります。


FM-400 (369kg)

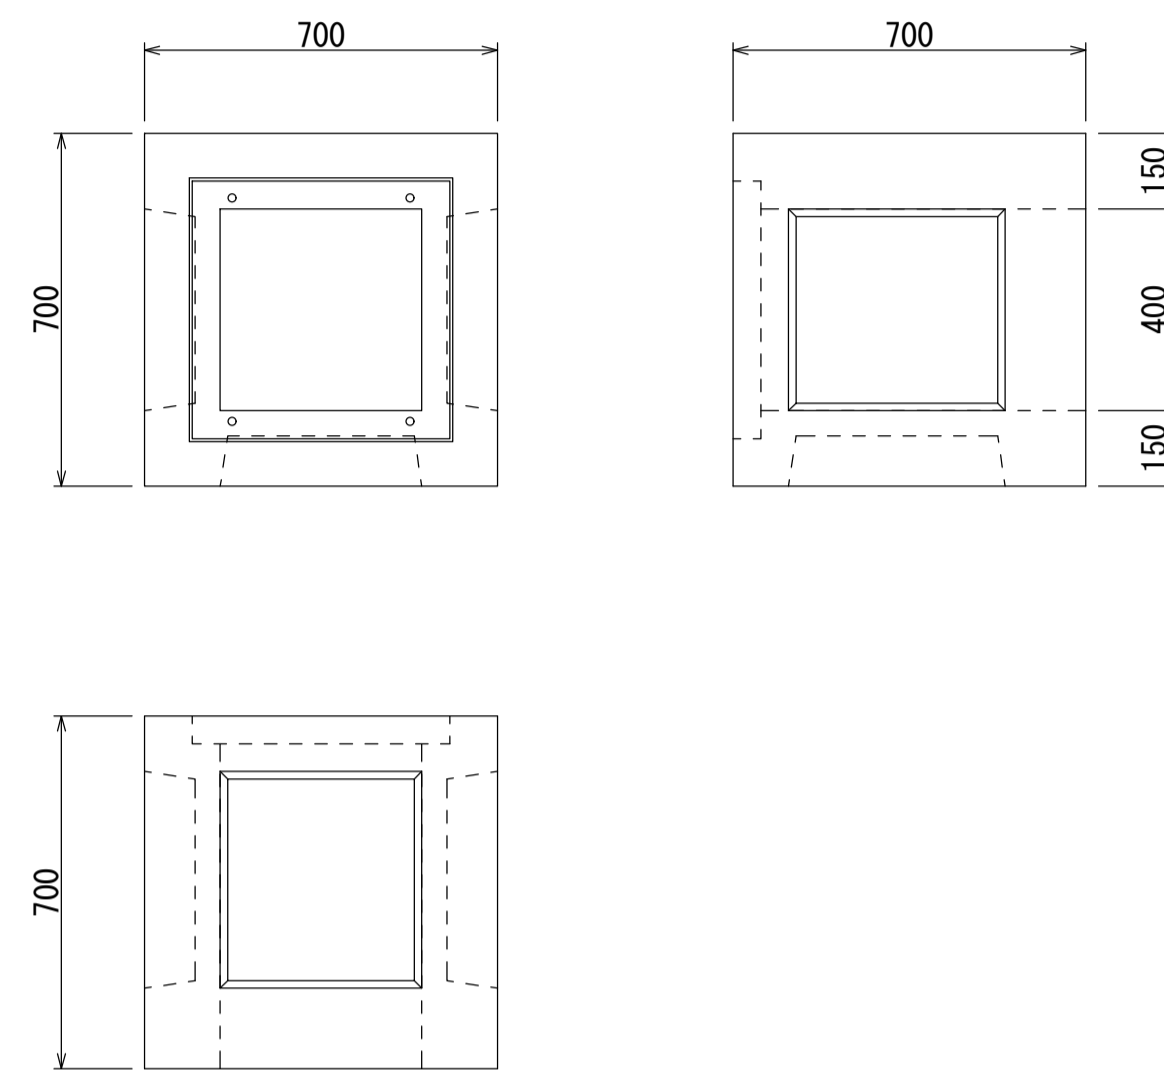

FM-500 (555kg)

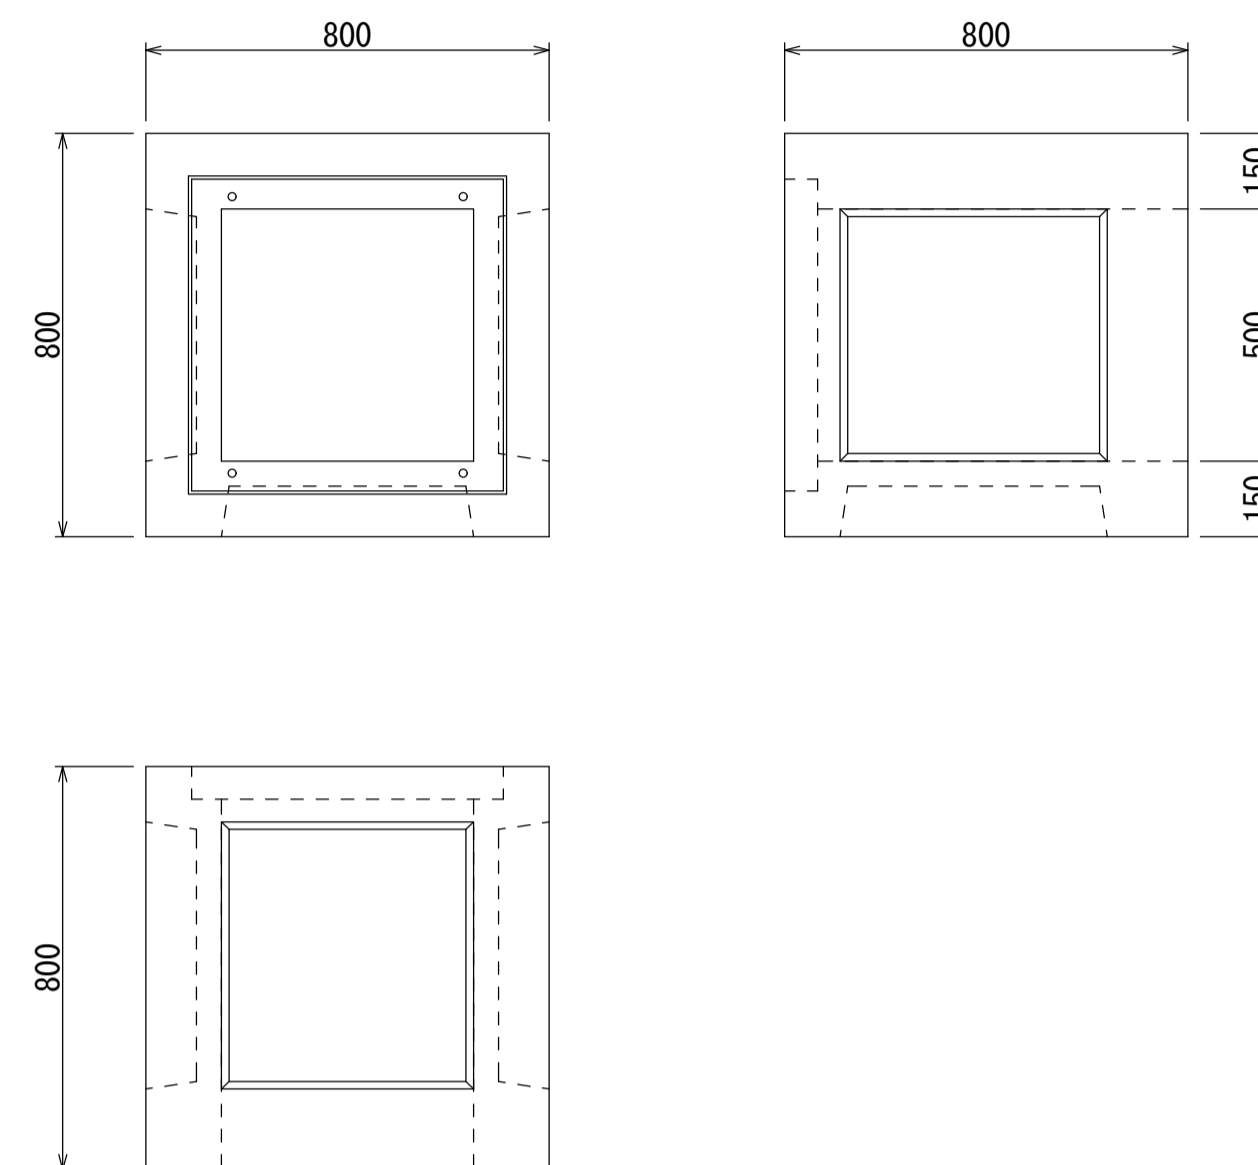


FM-600 (769kg)

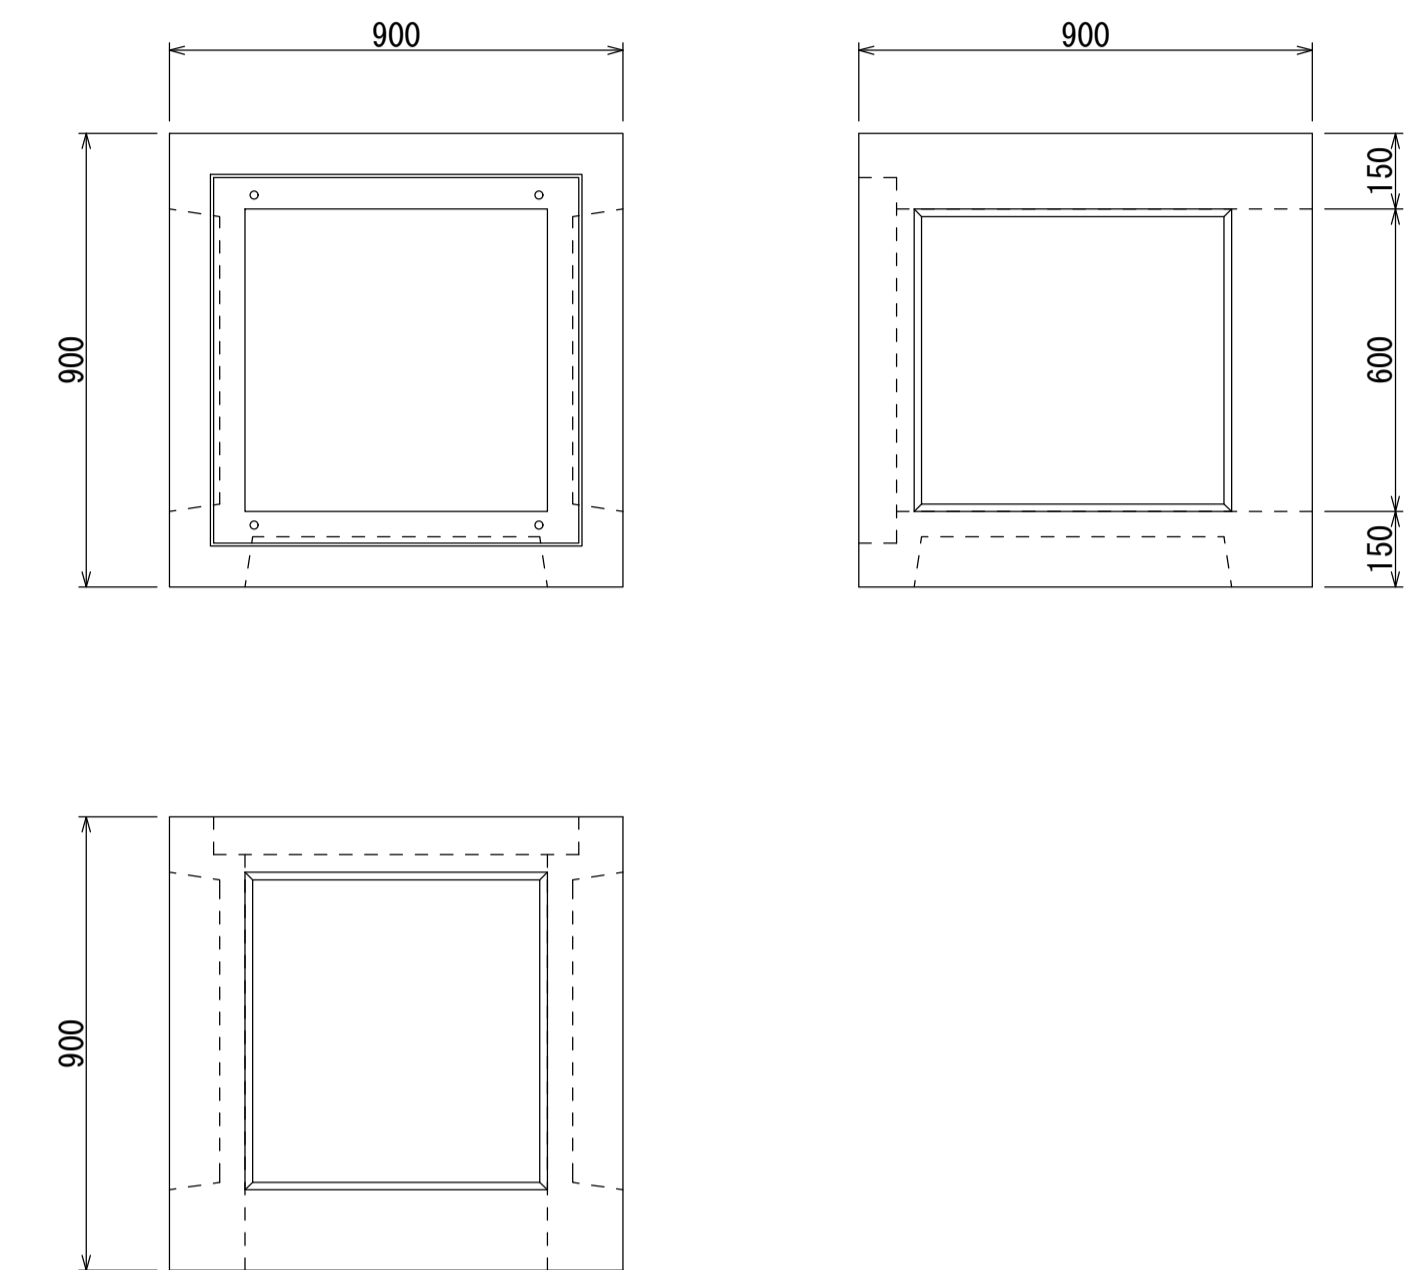


## グレーチング蓋 (FM-400用)

(T-25 : 普通目・ボルト固定)

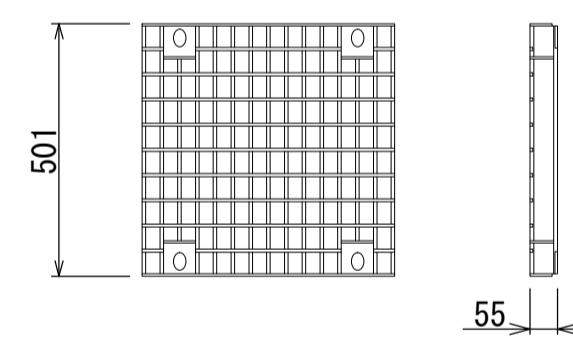

参考重量 W=19.4kg

(T-25 : 普通目・落とし込み)

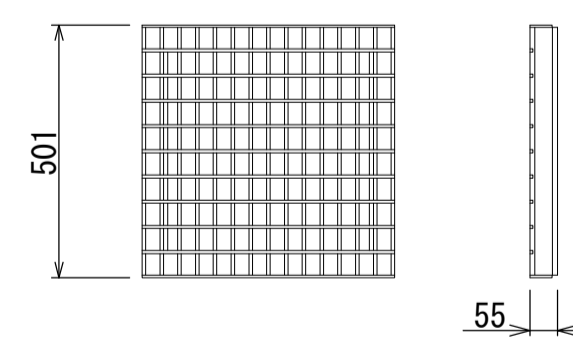


参考重量 W=19.2kg

※ボルト固定、落とし込み、普通目、細目、各種荷重条件のグレーチングに対応可能です。


## グレーチング蓋 (FM-500用)

(T-25 : 普通目・ボルト固定)

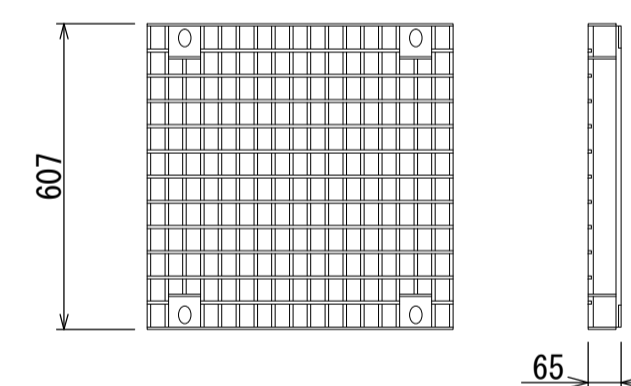

参考重量 W=32.4kg

(T-25 : 普通目・落とし込み)

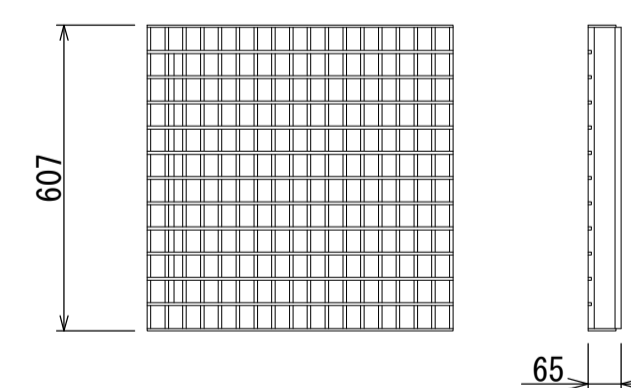


参考重量 W=31.8kg

※ボルト固定、落とし込み、普通目、細目、各種荷重条件のグレーチングに対応可能です。


## グレーチング蓋 (FM-600用)

(T-25 : 普通目・ボルト固定)

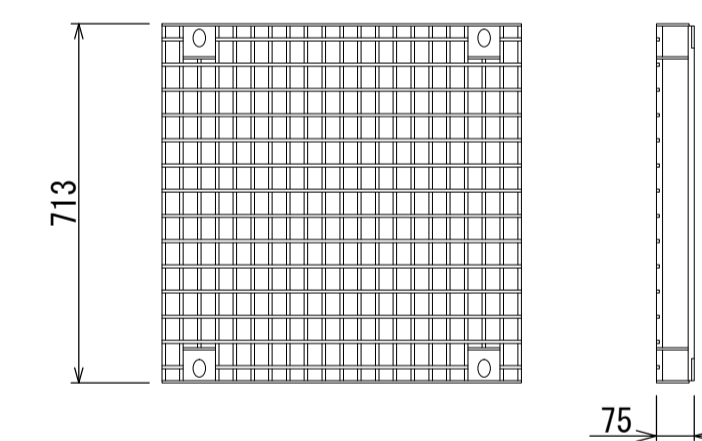

参考重量 W=50.6kg

(T-25 : 普通目・落とし込み)

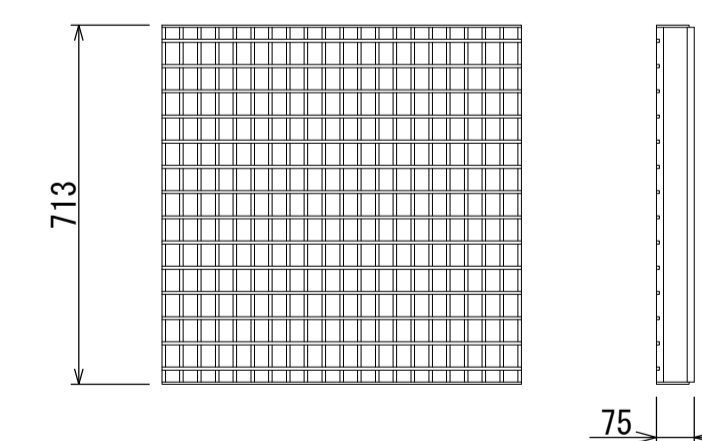

参考重量 W=49.8kg

※ボルト固定、落とし込み、普通目、細目、各種荷重条件のグレーチングに対応可能です。

名称	ノックアウト式集水枳 (壁厚150)		
縮尺	1:15	日付	2024.8.1
会社名	藤岡コンクリート工業株式会社		